


Legende der Ver- und Entsorgungsleitungen

Gasleitung bzw. Hochdruck Gas	vorh. gep. GAS	vorh. gep. GAS	vorh. gep. GAS
Telekommunikation	vorh. gep. TK	vorh. gep. TK	vorh. gep. TK
Fernmeldeleitung	vorh. gep. FM	vorh. gep. FM	vorh. gep. FM
Trinkwasserleitung	vorh. gep. TW	vorh. gep. TW	vorh. gep. TW
Niederspannungleitung	vorh. gep. NSP	vorh. gep. NSP	vorh. gep. NSP
Mittelspannungleitung	vorh. gep. MSP	vorh. gep. MSP	vorh. gep. MSP
Leerrohr	vorh. gep.	vorh. gep.	vorh. gep.

Info:
Sämtliche Versorgungsleitungen sind nachrichtlich dargestellt.

Planungslegende

Asphalt	Rundbord 15/20, r=5cm
Pflaster 10/20/8 cm	Tiefbordstein T10/25
Einfahrt	Straßenachse
Rinne 16/24/14 cm	Grünstreifen
Grunderwerb	Baum
Baumbeete	Natursteinpflaster

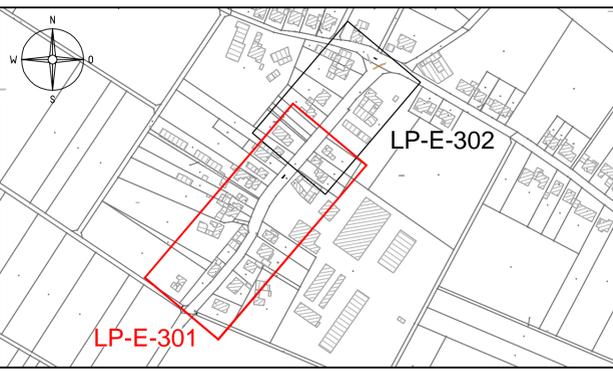

Vorabzug

Gemeinde Waldfeucht
 Lambertusstraße 13
 52525 Waldfeucht

Maßnahme Kanal- und Straßenbau Rotdornweg Entwurfsplanung											
Titel, zusätzlicher Titel											
Dateipfad: P:\GWA-1803_Rotdornweg\01_Planung\05_Planung\02_Plan\	Datei-Name: GWA-1803_STR-LP-E-300_00.dwg										
Abt. GWA-1803 STR-LP-E-301	Blatt 8/13										
Maßstab 1:250	Papierformat A0A3										
Erstellt durch SL	Freigegeben von										
<table border="0"> <tr> <td>INGENIEURGESELLSCHAFT DR. ING. NACKEN MBH</td> <td>Dokumentenart Lageplan</td> </tr> <tr> <td>Leonhardstraße 23-27</td> <td>Dokumentensatz in Bearbeitung</td> </tr> <tr> <td>D - 52064 Aachen</td> <td>Ausgabedatum 2021-06-09</td> </tr> <tr> <td>Tel.: 0 24 1 / 94 26 17 - 0</td> <td>Index 00</td> </tr> <tr> <td>Fax: 0 24 1 / 94 26 17 - 28</td> <td></td> </tr> </table>		INGENIEURGESELLSCHAFT DR. ING. NACKEN MBH	Dokumentenart Lageplan	Leonhardstraße 23-27	Dokumentensatz in Bearbeitung	D - 52064 Aachen	Ausgabedatum 2021-06-09	Tel.: 0 24 1 / 94 26 17 - 0	Index 00	Fax: 0 24 1 / 94 26 17 - 28	
INGENIEURGESELLSCHAFT DR. ING. NACKEN MBH	Dokumentenart Lageplan										
Leonhardstraße 23-27	Dokumentensatz in Bearbeitung										
D - 52064 Aachen	Ausgabedatum 2021-06-09										
Tel.: 0 24 1 / 94 26 17 - 0	Index 00										
Fax: 0 24 1 / 94 26 17 - 28											
Entwurfsverfasser	Der Auftraggeber										

Bestandslegende

Flurstücksgrenze	Asphalt	Mauerwerk
Flurstücksnummer	Rinne	Straßenmarkierung
Gebäude	Hochbord	Schachtdeckel
Nebengebäude	Rundbord	Straßenablauf
Hausnummer	Tiefbord	Wasserschieber
Bestandshöhe	Schotter	Hydrant
Zaun	Platten	Beleuchtung
Verkehrsschild	Pflaster	Schaltkasten
Baum	Grünfläche	Gaskappe
Stammdurchmesser	Beton	Abfalleimer
Hecke	Treppe	Lichtschacht
	Basaltstein	

Besonderer Hinweis:
 Die Darstellung der Trinkwasserleitung ist eine angenommene Lage, aufgrund der eingemessenen Schieber- und Hydrantendeckel. Lage und Tiefe ist nicht bindend, da keine Informationen vom Betreiber vorliegen.
 Die Darstellung der Versorgungsleitungen entbindet die durchführende Baufirma nicht von einer eigenen Leitungsabfrage. Die hier dargestellten Leitungen sind skizzenhaft aus analogen Plänen übernommen und sind nicht haftend für den Planer.
 Grundlage aus der Vermessung der Ingenieurgesellschaft Nacken 2018.