



Schnitt A-A, M. 1:50

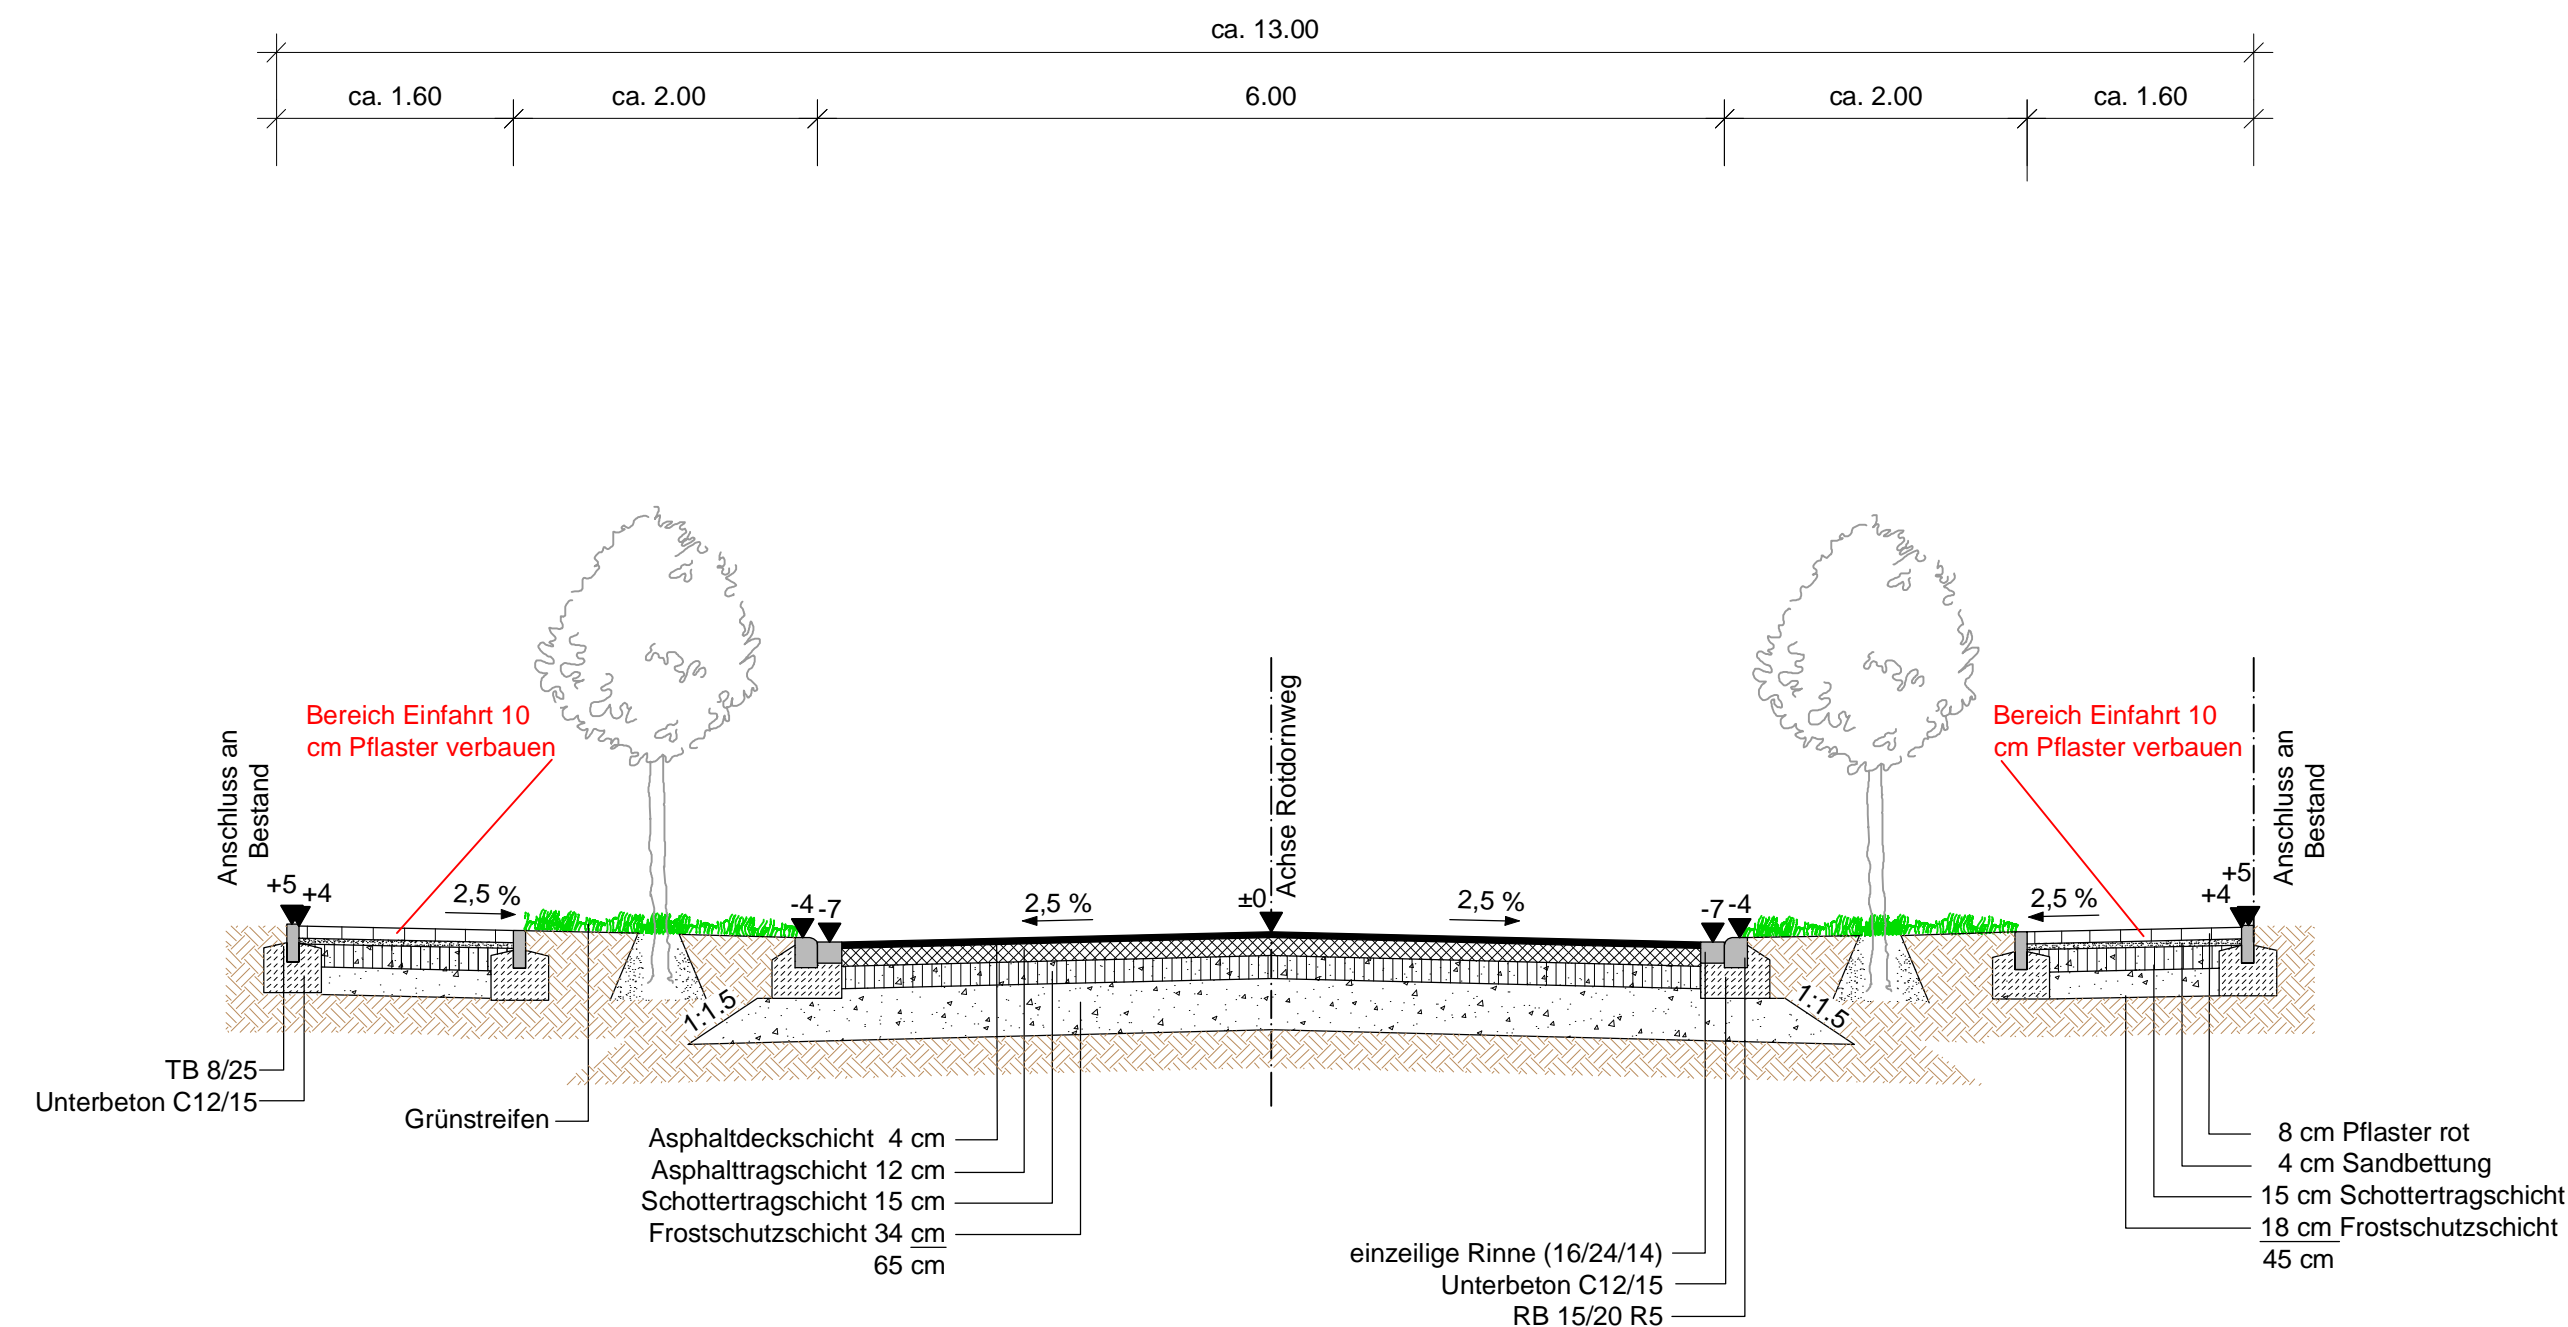

Schnitt B-B, M. 1:50

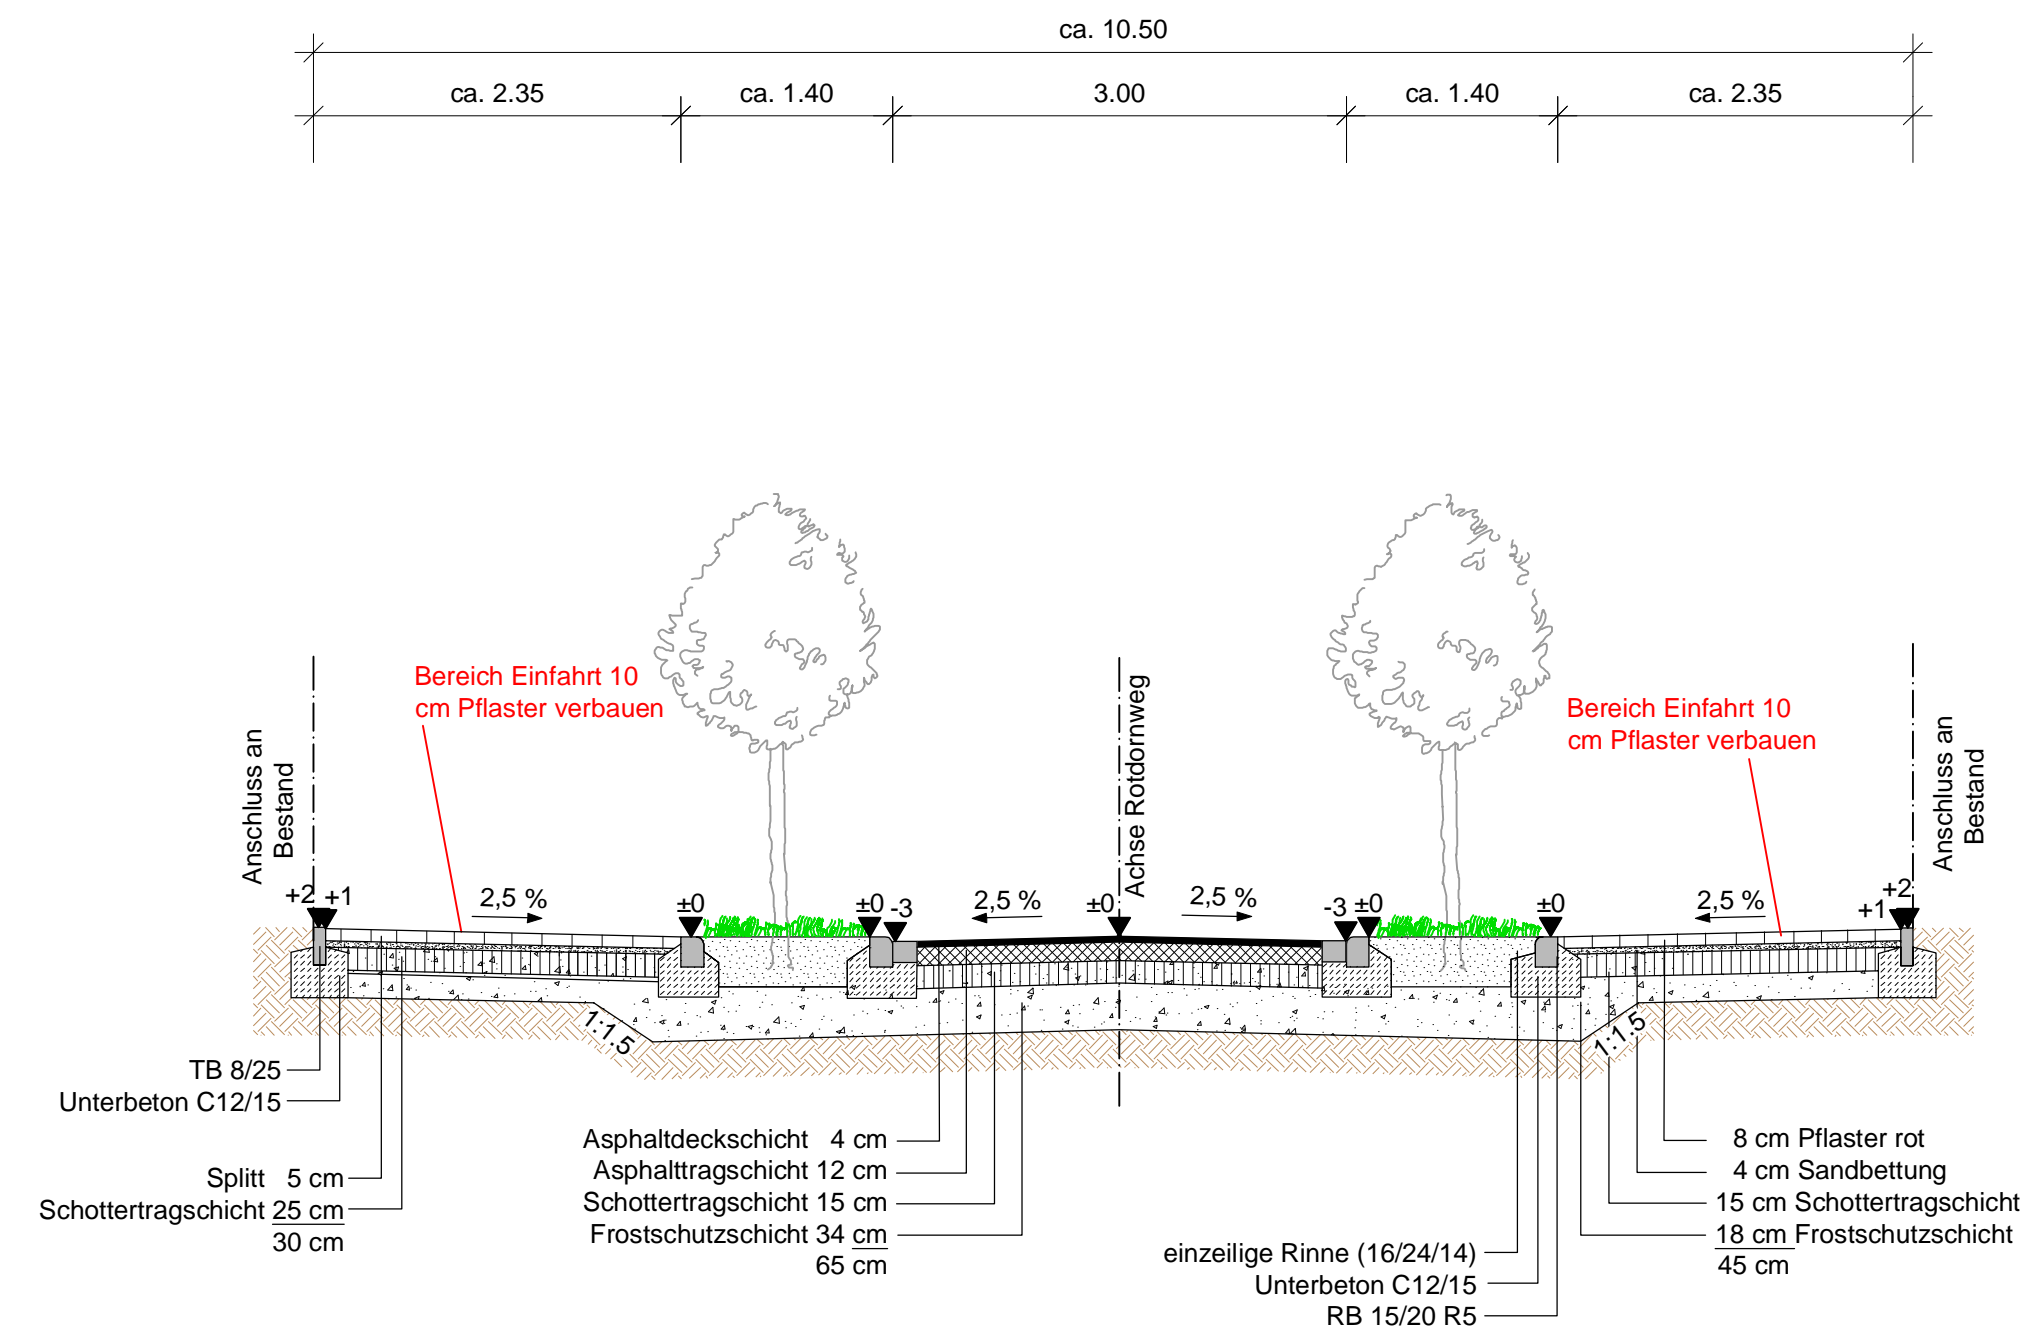

**Vorabzug**

Änd.	Bemerkungen	Datum	Name

**Gemeinde Waldfeucht**  
 Lambertusstraße 13  
 52525 Waldfeucht

Maßnahme Kanal- und Straßenbau Rotdornweg

Titel Entwurfsplanung  
 zusätzlicher Titel

Dateipfad: P:\GWA-1803\_Rotdornweg\01\_Planung\05\_Planung\02\_Pläne\ Dateiname: GWA-1803\_STR-RQ-E-200\_00.dwg Layout-Name: RQ-E-201

Abt.	Blatt	Maßstab	Papierformat	Erstellt durch	Freigegeben von
GWA-1803 STR-RQ-E-201	3/13	1:50	970 x 297	KD	-

Dokumentenart	Dokumentenstatus	Ausgabedatum	Index
Regelquerschnitt	in Bearbeitung	2021-05-06	00

INGENIEURGESELLSCHAFT DR. ING. NACKEN MBH  
 Leonhardstraße 23-27  
 Tel.: 0 24 1 / 94 26 17 - 0

D - 52064 Aachen  
 Fax: 0 24 1 / 94 26 17 - 28

Entwurfsverfasser Der Auftraggeber

© Ingenieurgesellschaft Dr. Ing. Nacken mbH