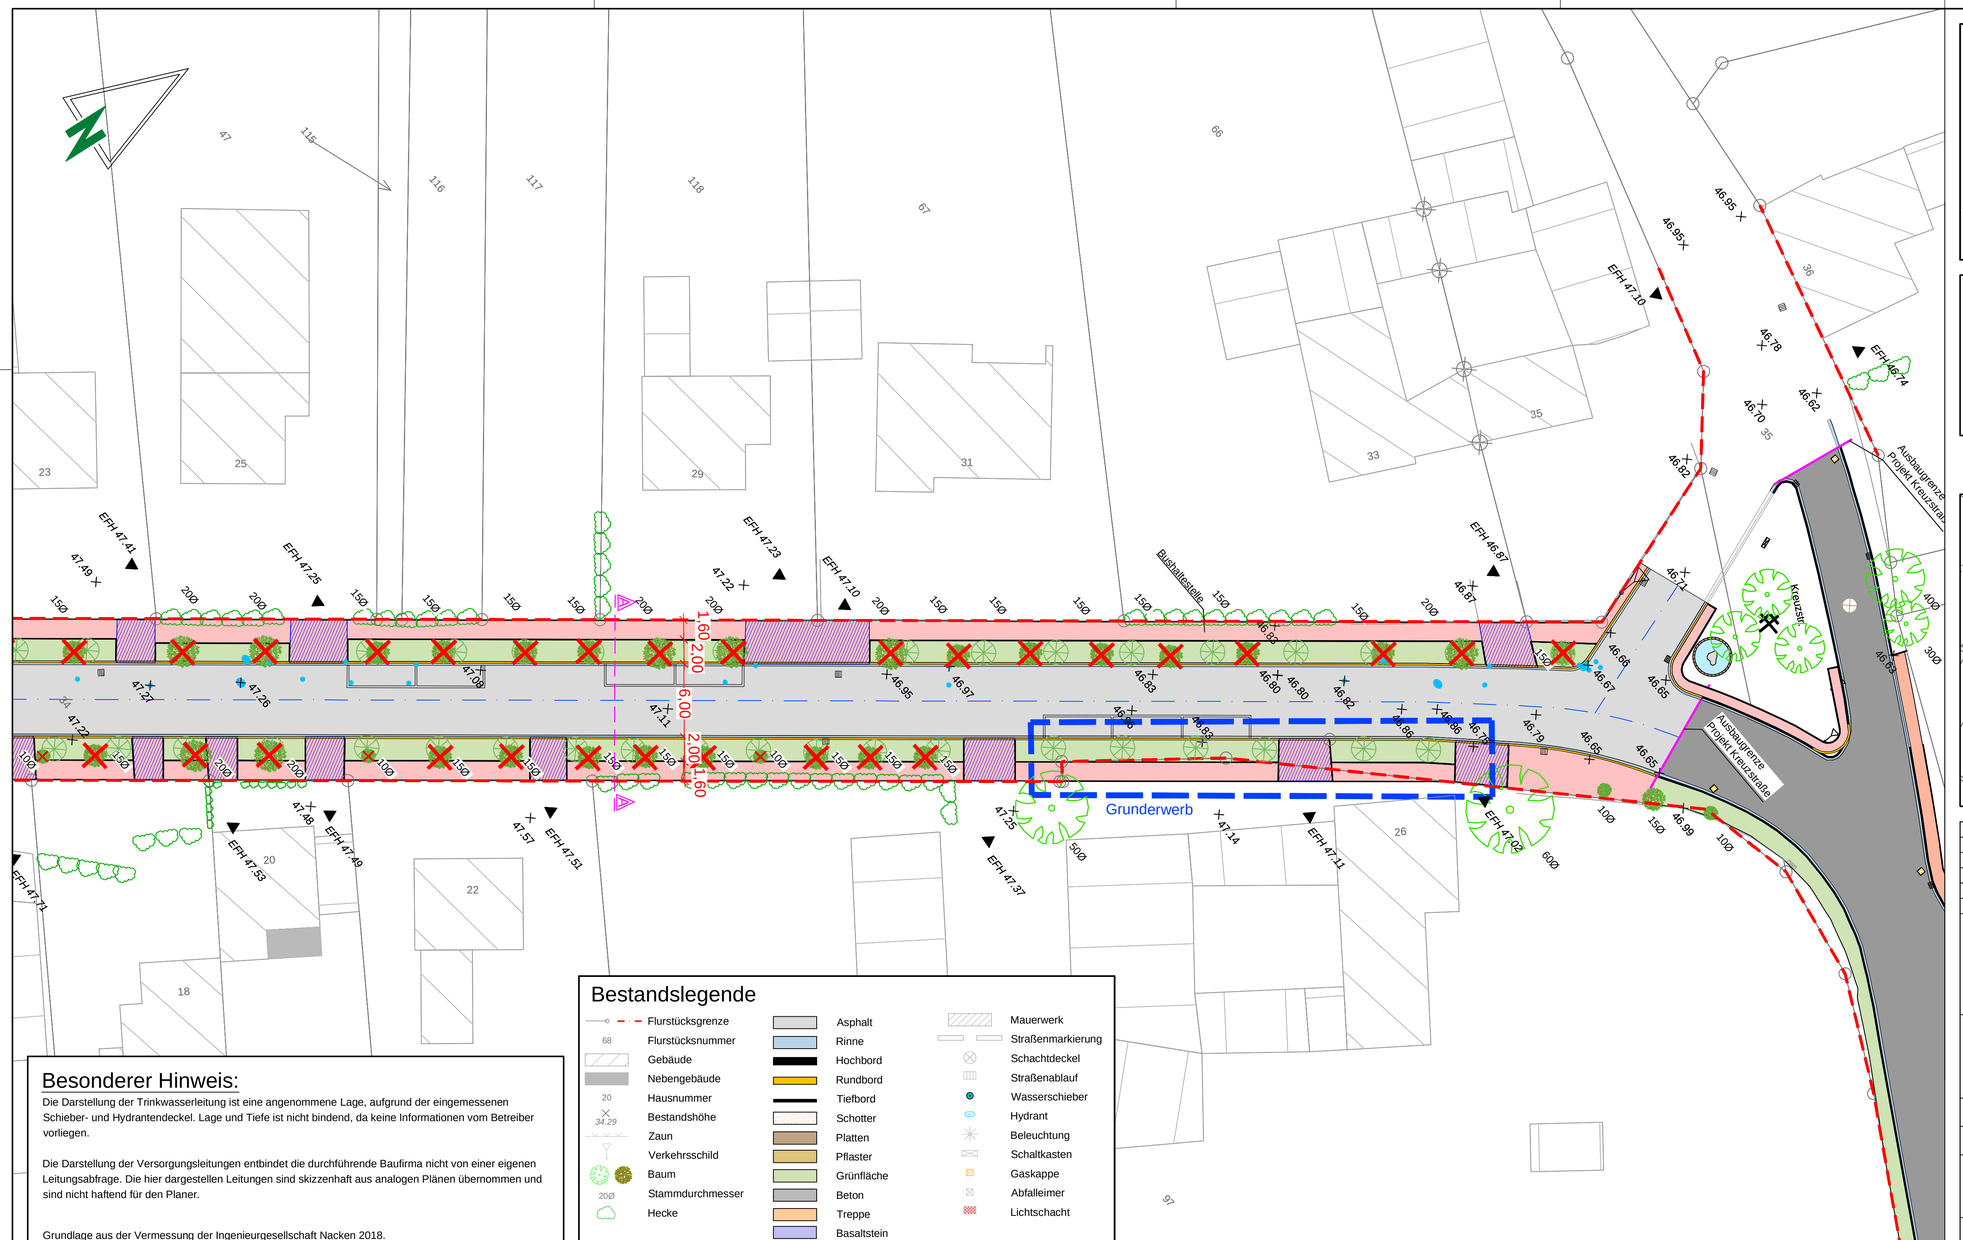


Legende der Ver- und Entsorgungsleitungen


Gasleitung bzw. Hochdruck Gas	vorh.	GAS	GAS	GAS
	gepl.			
Telekommunikation	vorh.	TK	TK	TK
	gepl.			
Fernmeldeleitung	vorh.	FM	FM	FM
	gepl.			
Trinkwasserleitung	vorh.	TW	TW	TW	TW
	gepl.				
Niederspannungsleitung	vorh.	NSP	NSP	NSP
	gepl.			
Mittelspannungsleitung	vorh.	MSP	MSP	MSP
	gepl.			
Leerrohr	vorh.			
	gepl.			

Info:

Sämtliche Versorgungsleitungen sind nachrichtlich dargestellt.

Planungslegende

- Asphalt
- Pflaster 10/20/8 cm
- Einfahrt
- Rinne 16/24/14 cm
- Grunderwerb
- Baumbeete
- Rundbord 15/20, r=5cm
- Tiefbordstein T10/25
- Straßenachse
- Grünstreifen
- Baum

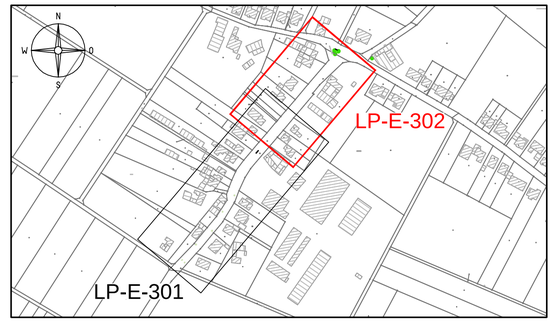

Bestandslegende

- Flurstücksgrenze
- 68 Flurstücksnummer
- Gebäude
- Nebengebäude
- 20 Hausnummer
- 34.29 Bestandshöhe
- Zaun
- Verkehrsschild
- Baum
- 20Ø Stammdurchmesser
- Hecke
- Asphalt
- Rinne
- Hochbord
- Rundbord
- Tiefbord
- Schotter
- Platten
- Pflaster
- Grünfläche
- Beton
- Treppe
- Basaltstein
- Mauerwerk
- Straßenmarkierung
- Schachtdeckel
- Straßenablauf
- Wasserschieber
- Hydrant
- Beleuchtung
- Schaltkasten
- Gaskappe
- Abfalleimer
- Lichtschacht

Besonderer Hinweis:

Die Darstellung der Trinkwasserleitung ist eine angenommene Lage, aufgrund der eingemessenen Schieber- und Hydrantendeckel. Lage und Tiefe ist nicht bindend, da keine Informationen vom Betreiber vorliegen.

Die Darstellung der Versorgungsleitungen entbindet die durchführende Baufirma nicht von einer eigenen Leitungsabfrage. Die hier dargestellen Leitungen sind skizzenhaft aus analogen Plänen übernommen und sind nicht haftend für den Planer.

Grundlage aus der Vermessung der Ingenieurgesellschaft Nacken 2018.

Vorabzug

Änd.	Bemerkungen	Datum	Name

Gemeinde Waldfeucht

Lambertusstraße 13
52525 Waldfeucht

Maßnahme: Kanal- und Straßenbau Rotdornweg
Entwurfsplanung

Titel, zusätzlicher Titel

Dateipfad:	Datei-Name:	Layout-Name
P:\GWA-1803_Rotdornweg\01_Planung\05_Planung\02_Pläne\	GWA-1803_STR-LP-E-300_00.dwg	LP-E-302

Abt.	Blatt	Maßstab	Papierformat	Erstellt durch	Freigegeben von
GWA-1803 STR-LP-E-302	9/13	1:250	A1A3	SL	-

INGENIEURGESELLSCHAFT DR. ING. NACKEN MBH
Leonhardstraße 23-27 D - 52064 Aachen
Tel.: 0 24 1 / 94 26 17 - 0 Fax: 0 24 1 / 94 26 17 - 28

Dokumentenart		
Lageplan		
Dokumentenstatus	**Ausgabedatum**	**Index**
in Bearbeitung	2021-05-06	00

Entwurfsverfasser | Der Auftraggeber

www.nacken-ingenieure.de
© Ingenieurgesellschaft Dr. Ing. Nacken mbH